


COMPARTIMENT ABONAT

COMPARTIMENT ABONAT

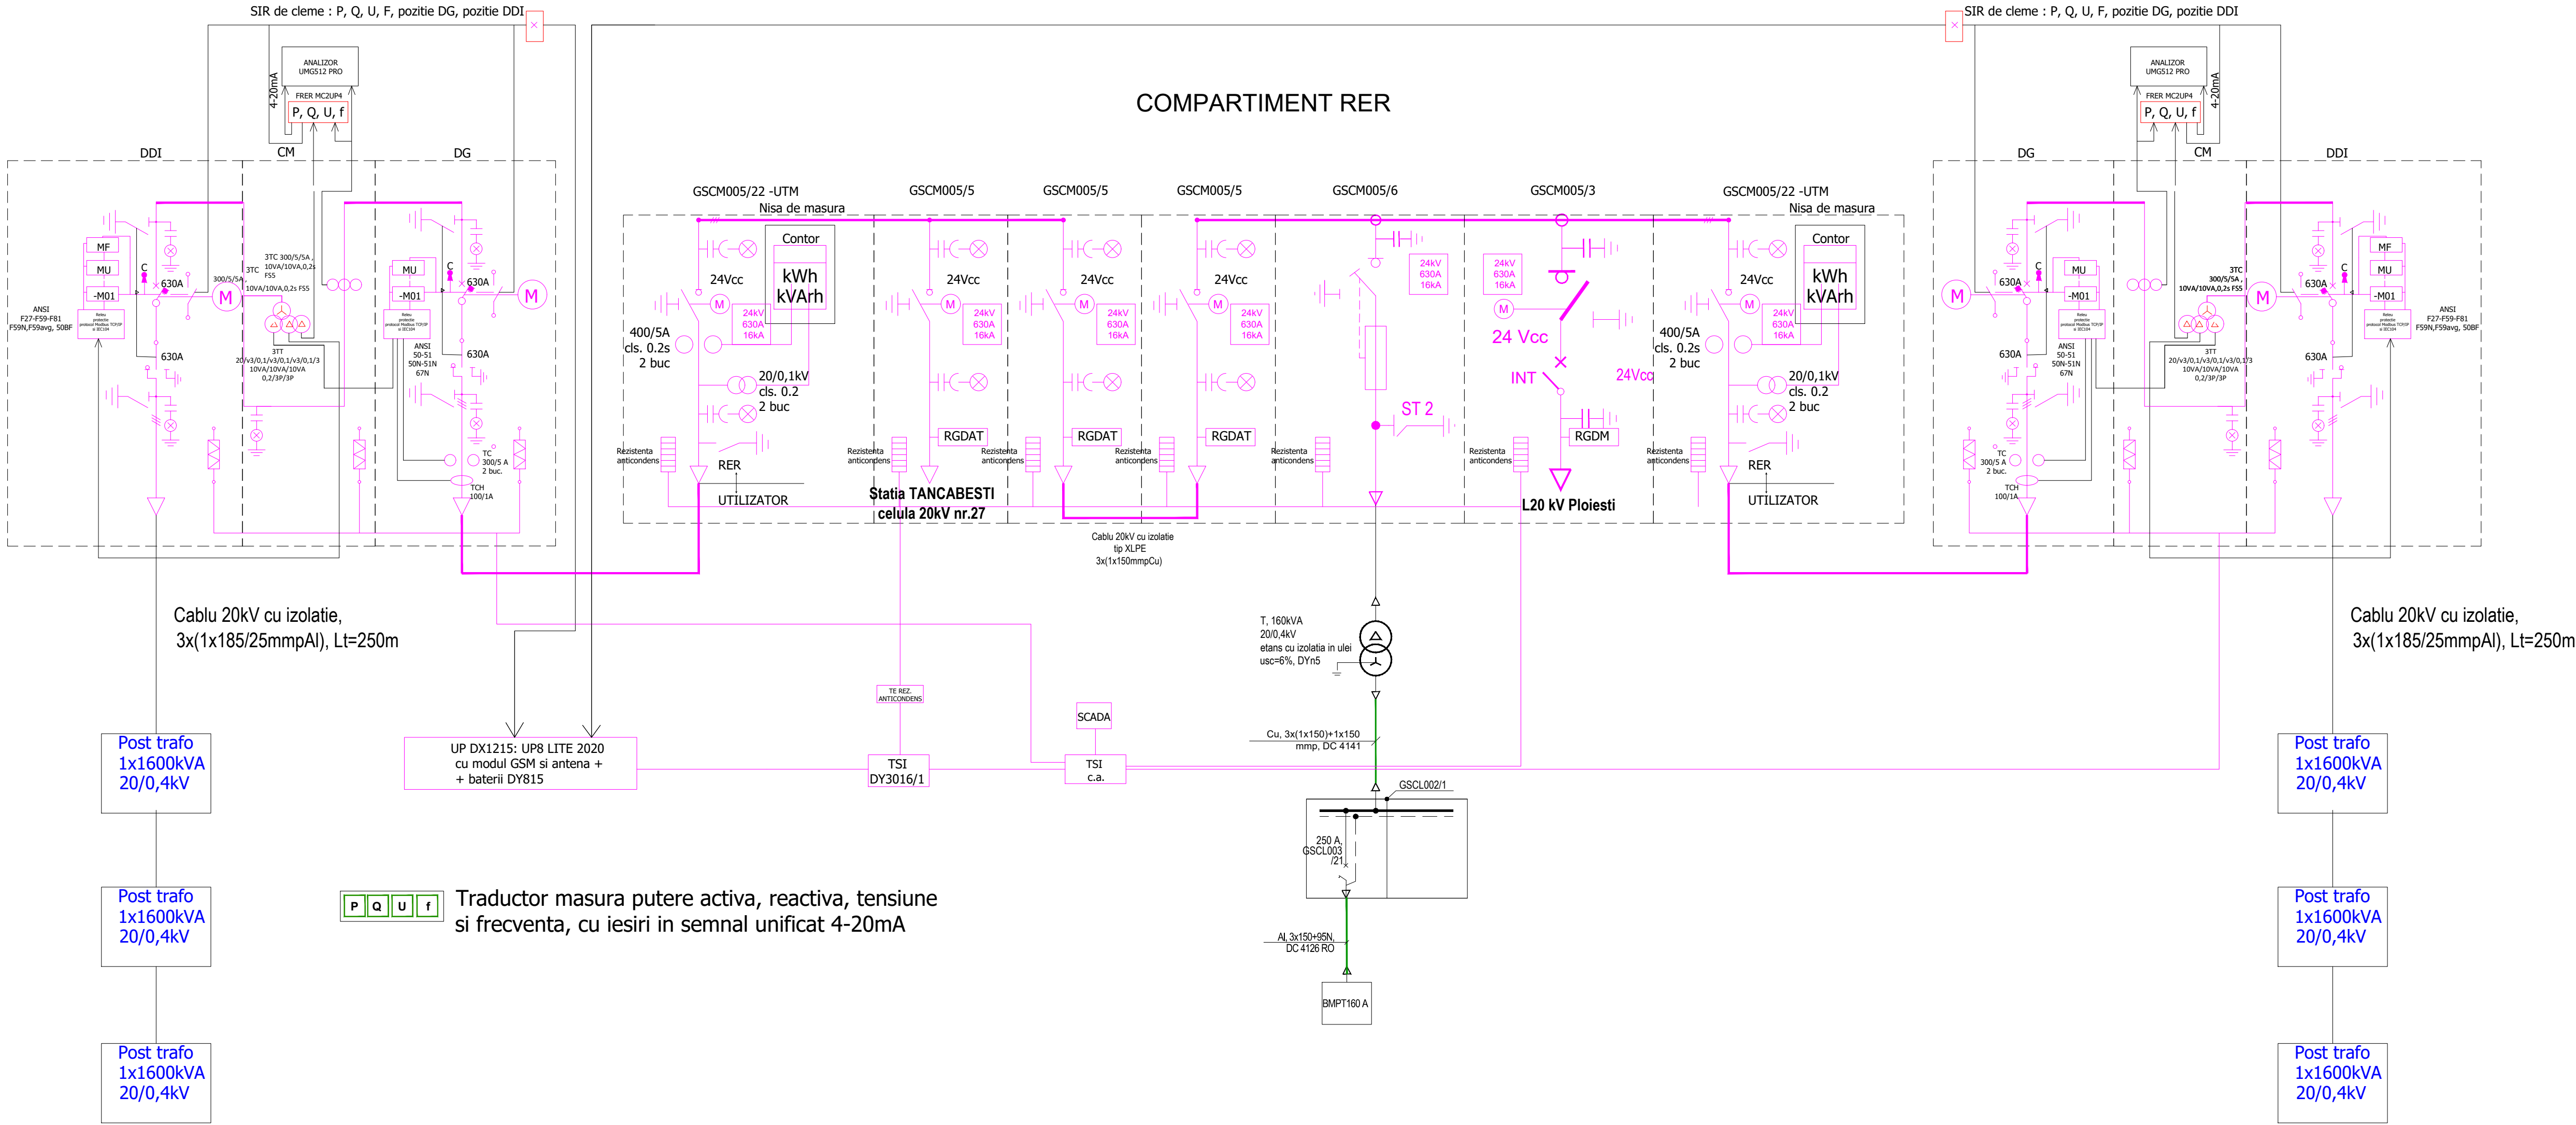

- Categoria de importanta a constructiei: "C" (normala)				Conform politicii de Clasificare si Tratare a Informatiei nr. 59/31.03.2016	
- Clasa de importanta: "III"				UZ CONFIDENTIAL	
Verificator:	Nume:	Semnatura:	Cerinta:	Referat / Expertiza:	Nr. / data:
Proiectant: ELMAROM GRUP S.R.L. J2003010976406 , CUI 15664007, atestata A.N.R.E. cu atestat nr. 13248 / 17.03.2023				Beneficiar: RETELE ELECTRICE MUNTENIA S.A. pentru GADOVIA ENERGY S.A.	Proiect nr.: 03 / 2026
Specificatie:	Nume:	Semnatura:	Scara:	Titlul proiectului: Racordarea la RED centrala fotovoltaica apartinand GADOVIA ENERGY S.A. situata in Jud. Ilfov, Loc. Ciolpani, Tarla 8, P A62, nr. cad 52120	Faza: PTE
Sef proiect:	ing. A. Calciu		%	Titlul plansei: Schema electrica monofilara punct conexiune proiectat	Plansa nr.: IE 05
Proiectat:	ing. F. Popa		Data:		
Desenat:	ing. F. Popa		09.2026		