


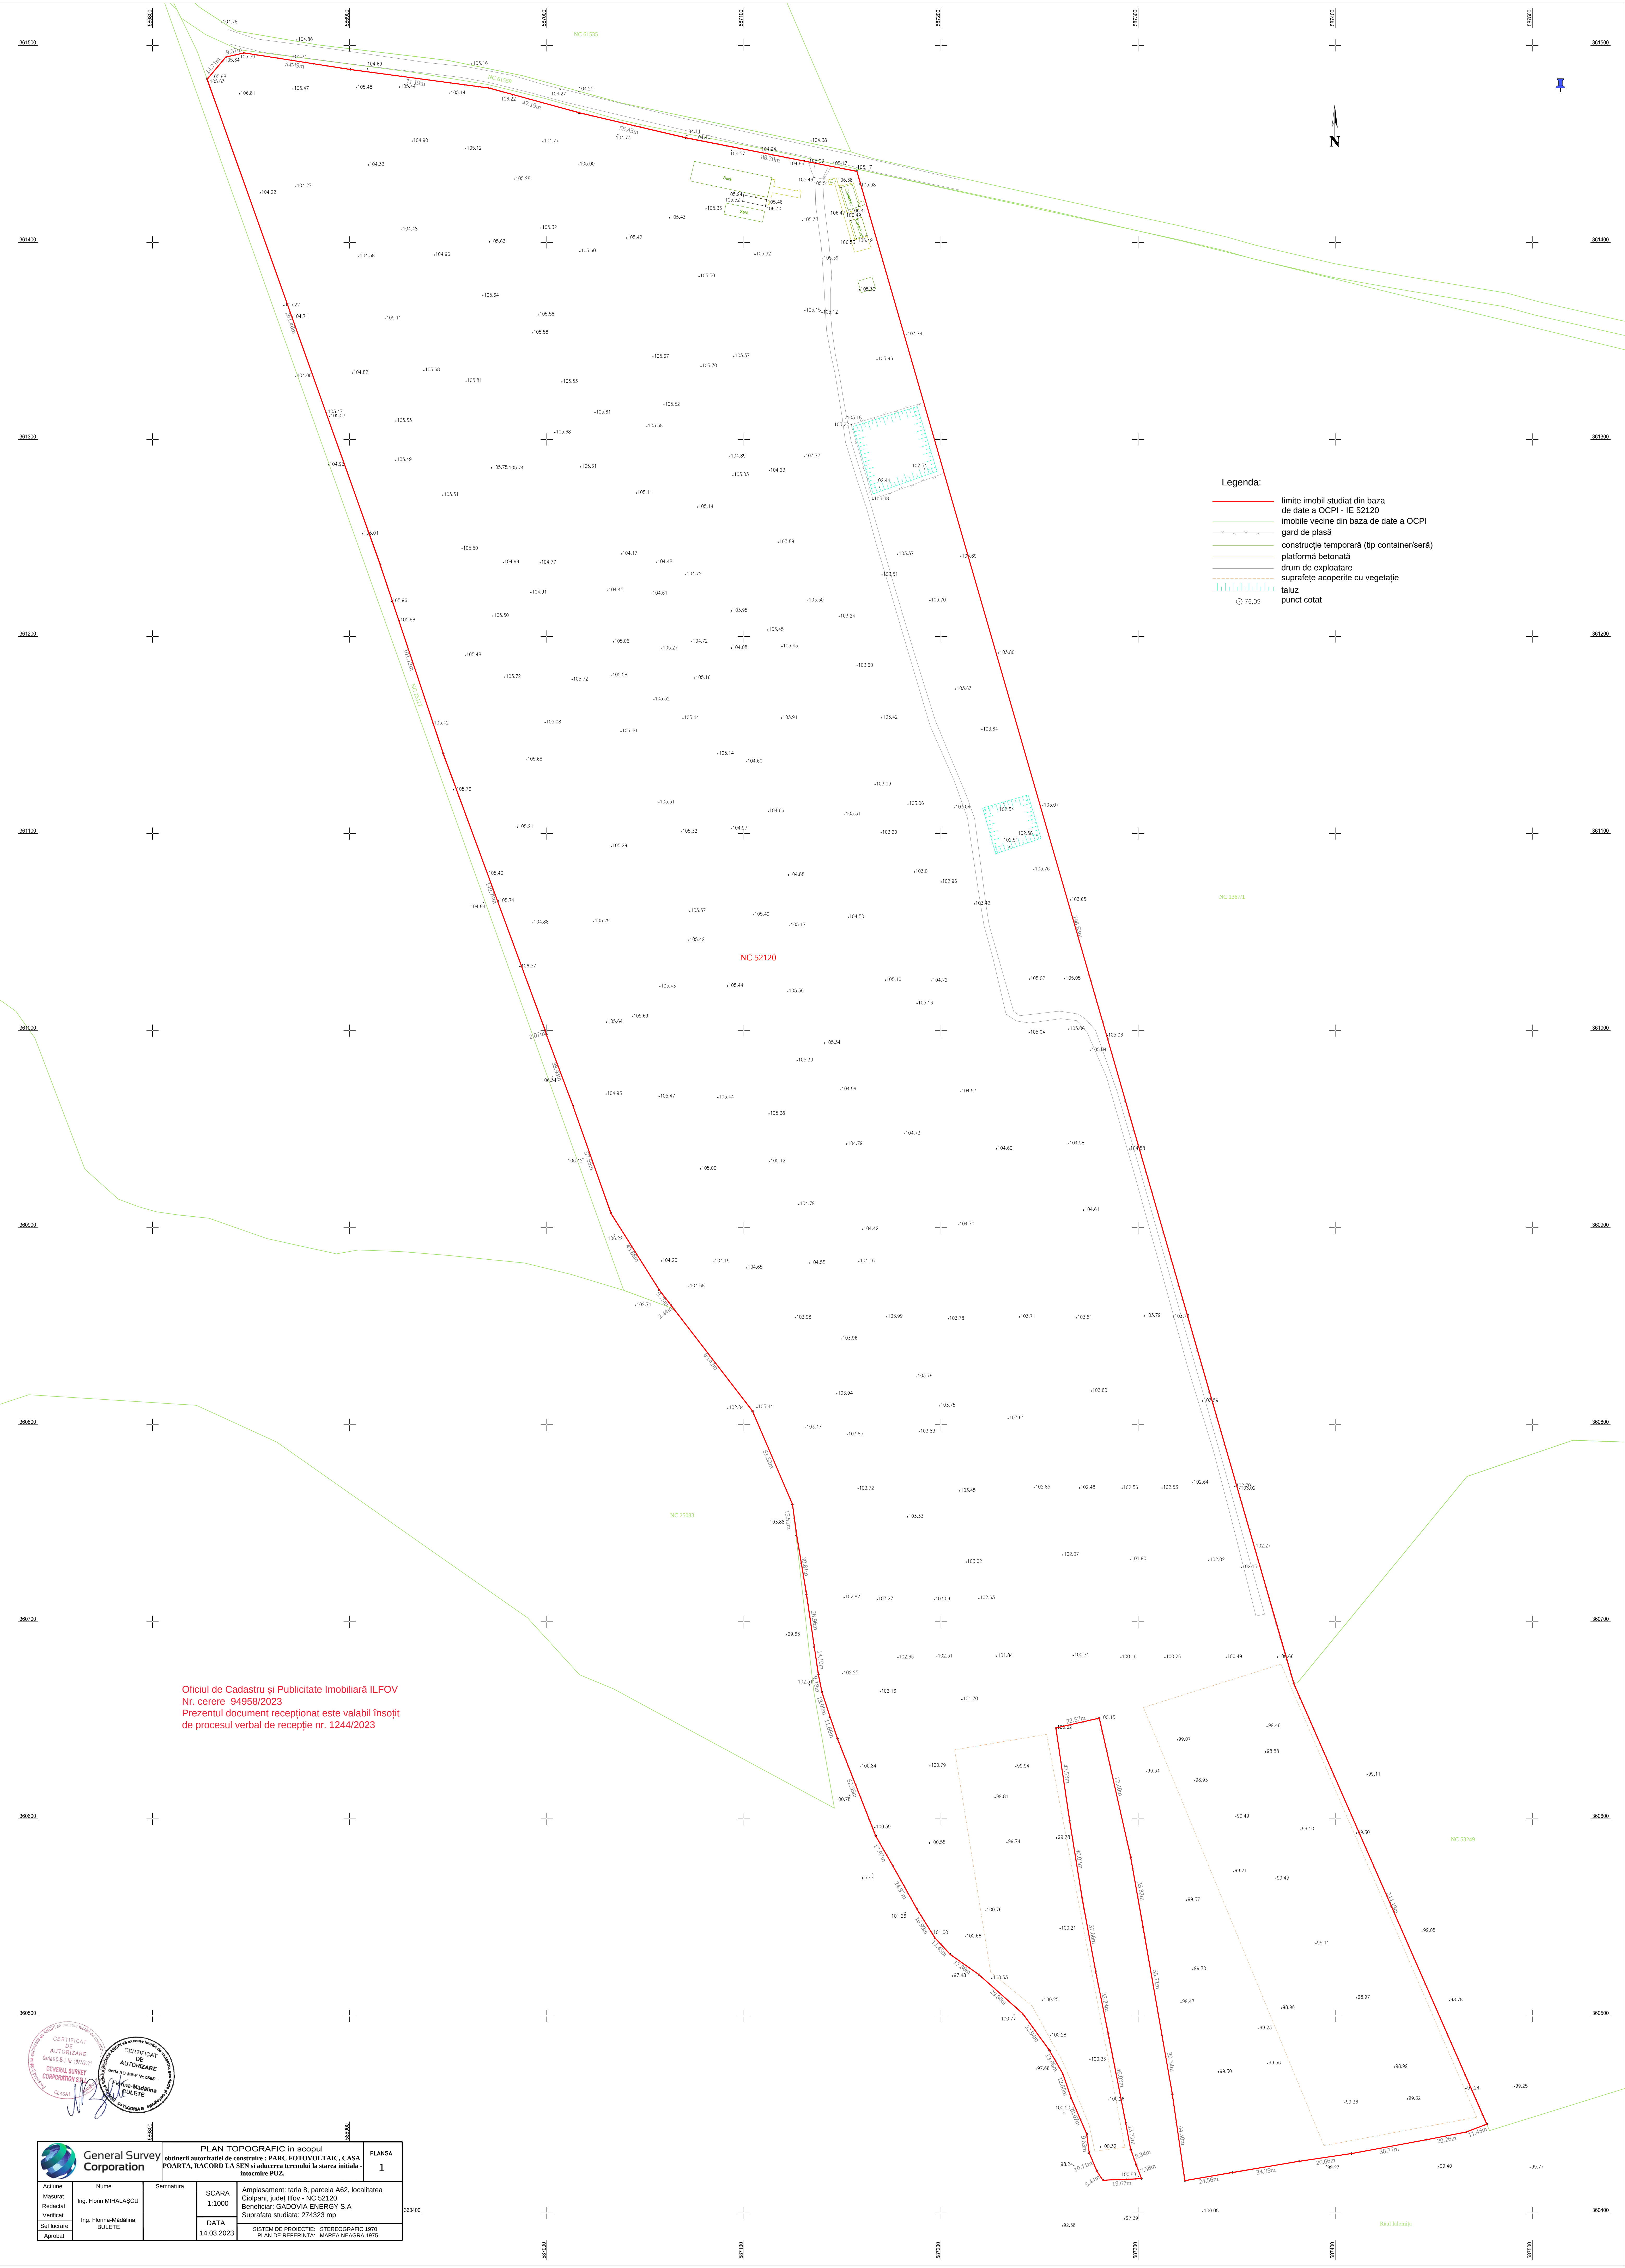

Oficiul de Cadastru și Publicitate Imobiliară ILFOV
Nr. cerere 94958/2023
Prezentul document receptionat este valabil însoțit
de procesul verbal de recepție nr. 1244/2023



 General Survey Corporation			PLAN TOPOGRAFIC in scopul obținerii autorizatiei de construire - PARC FOTOVOLTAIC, CASA POARTA, RACORD LA SEN si aducerea terenului la starea initiala inlocuire PLUZ.		PLANS 1
Actiune	Nume	Semnatura	SCARA 1:1000	Amplasament: tarla 8, parcele A62, localitatea Ciolpani, judet Ilfov - NC 52120 Beneficiar: GADOVIA ENERGY S.A Suprafata studiata: 274523 mp	360000
Realizat	Ing. Florin MIHAILESCU				
Verificat	Ing. Florina-Mădălina BULETE		DATA 14.03.2023	SISTEM DE PROIECTIE: STEREOGRAFIC 1970 PLAN DE REFERINTA: MAREA NEAGRA 1975	
Señ lucrare					
Aprobat					